


ZAŁĄCZNIK GRAFICZNY DO UCHWAŁY

NR XXXVII/196/02

RADY GMINY W WIERZYCACH

Z DNIA 27 marca 2002 r. 1338 dr

rysunek planu skala 1:2000

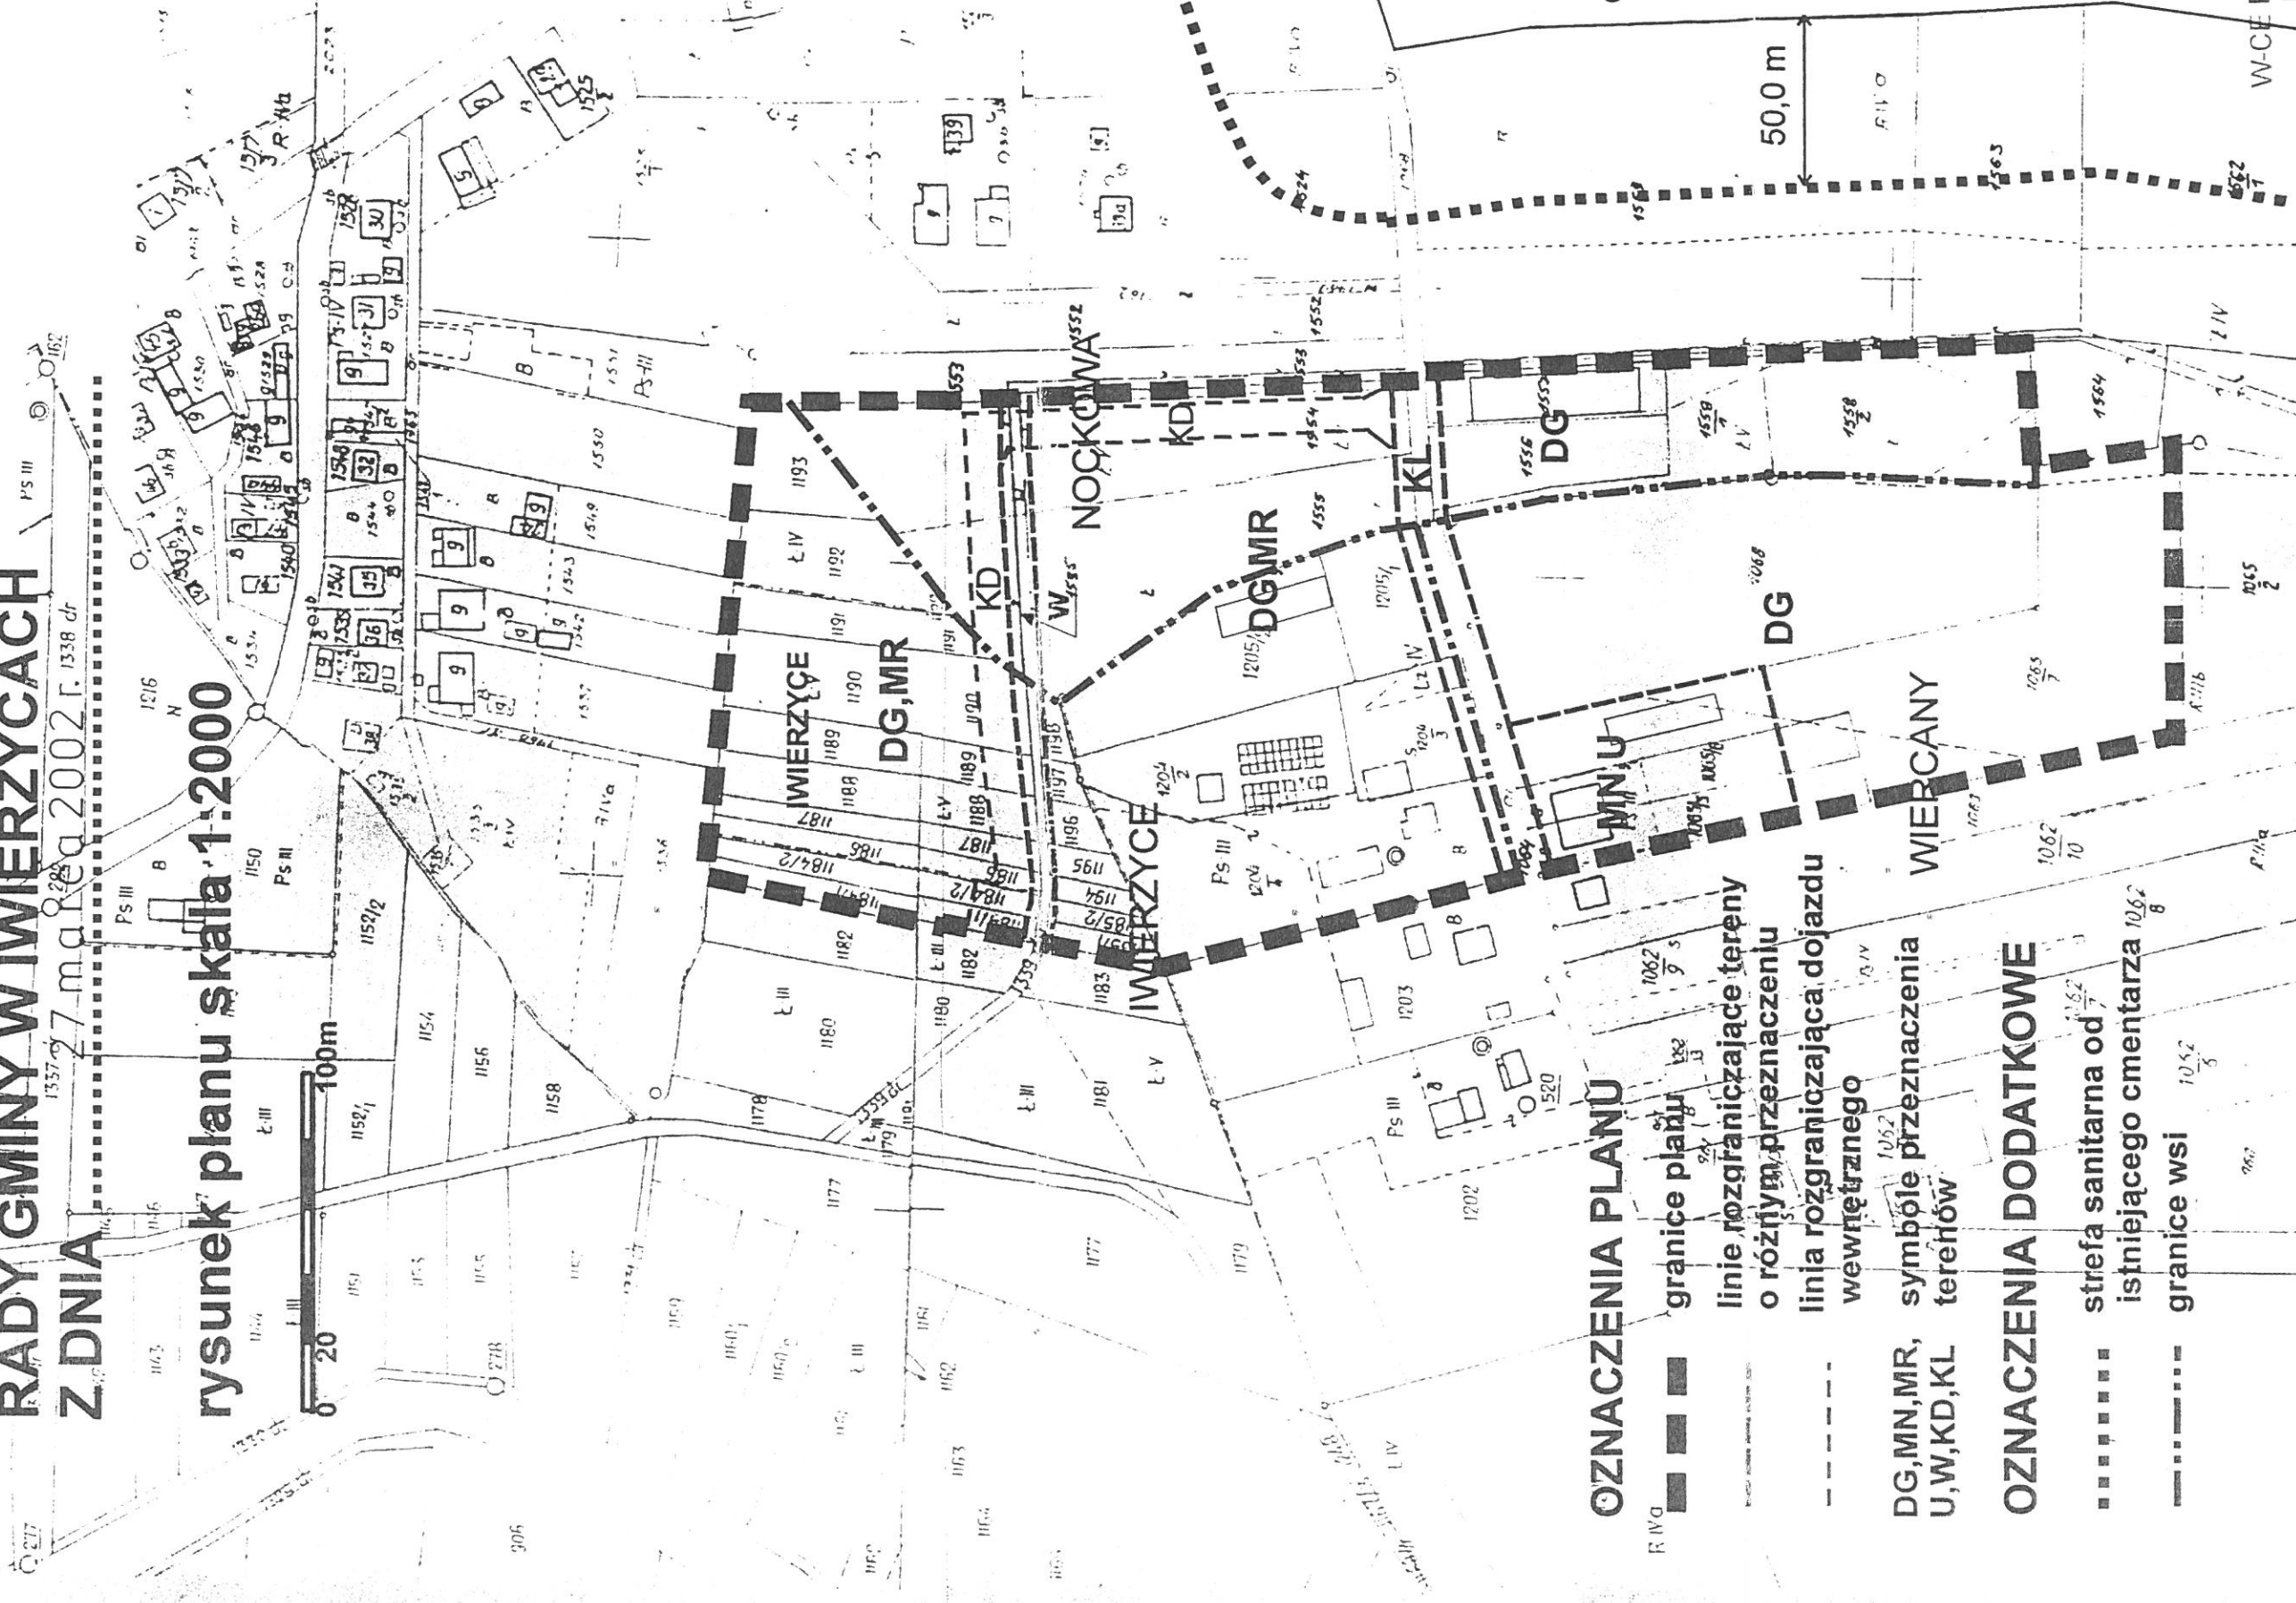

OZNACZENIA PLANU

- granicie planu
- linie rozgraniczające tereny o różnym przeznaczeniu
- linia rozgraniczająca dojazdu wewnętrzznego
- DG, MN, MR, symbole przeznaczenia U, W, KD, KL terarów

OZNACZENIA DODATKOWE

- strefa sanitarna od istniejącego cmentarza
- granice wsi

W-CE PRZEWODNICZĄCA RADY GMINY
Urząd Gminy
Wierzyce